
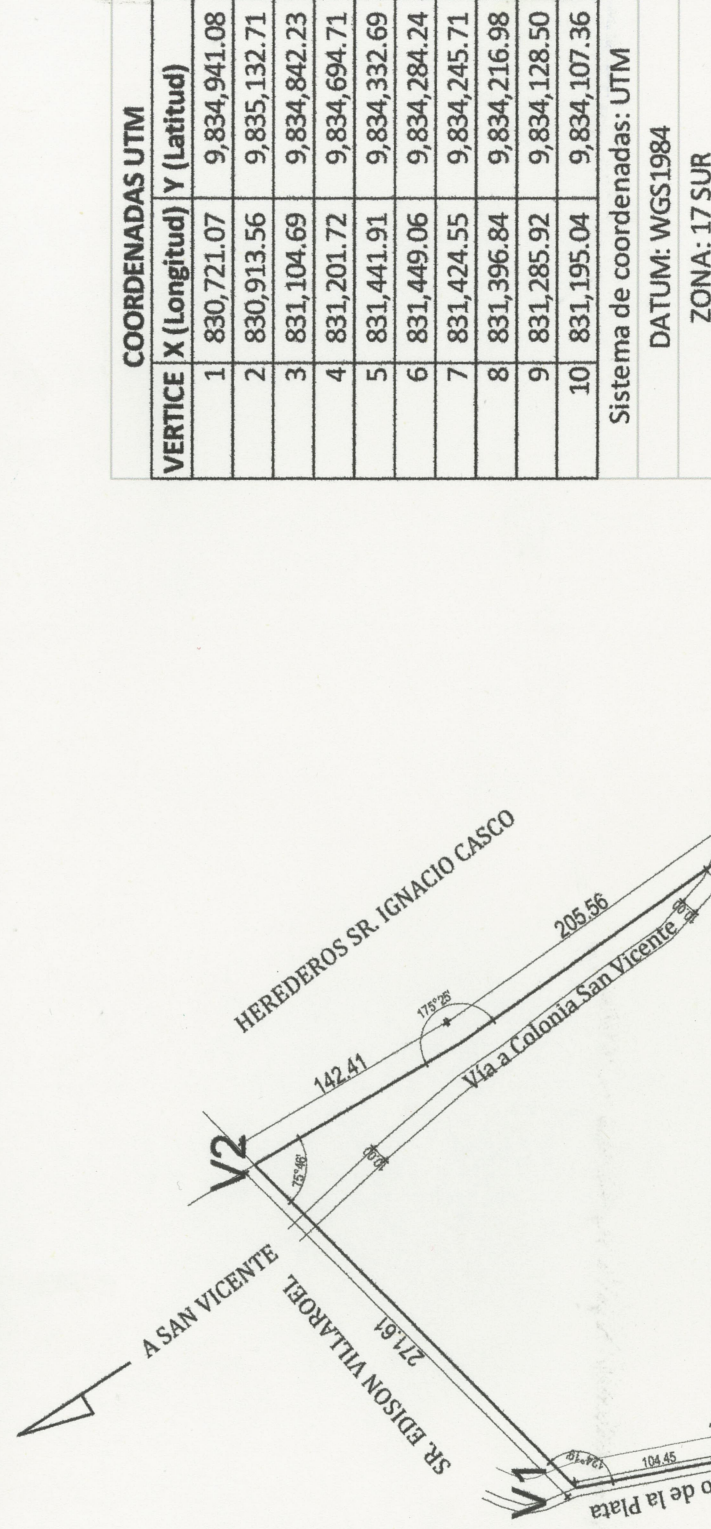


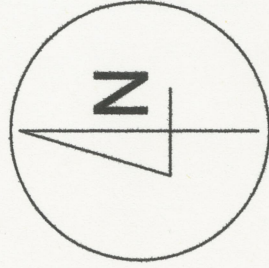

COORDENADAS UTM	
VERTICE	X (Longitud) Y (Latitud)
1	830,721.07 9,834,941.08
2	830,913.56 9,835,132.71
3	831,104.69 9,834,842.23
4	831,201.72 9,834,694.71
5	831,441.91 9,834,332.69
6	831,449.06 9,834,284.24
7	831,424.55 9,834,245.71
8	831,396.84 9,834,216.98
9	831,285.92 9,834,128.50
10	831,195.04 9,834,107.36
Sistema de coordenadas: UTM	
DATUM: WGS1984	
ZONA: 17 SUR	

SE AUTORIZA EL LEVANTAMIENTO PLANIMETRICO PARA EL TRAMITE DE REPLANTEO DEL LOTE RURAL N° S/M, INSCRITO EL 13 DE DICIEMBRE DE 1994, DE ACUERDO A CERTIFICADO DEL REGISTRO DE LA PROPIEDAD DEL CANTÓN PASTAZA DE FECHA 08 ENERO DEL 2013. EL LEVANTAMIENTO PLANIMETRICO ES DE Estricta RESPONSABILIDAD DEL PROFESIONAL QUE LO REALIZÓ.

05 DE FEBRERO DE 2013
GADM. - PASTAZA
DEPARTAMENTO DE PLANIFICACION Y URBANISMO

REVISOR DE CONTROL Y REGULACION TERRITORIAL SR. HECTOR SALINAS

06 FEB 2013

AREA TOTAL
25.12 Ha

CUADRO DE AREAS		
DESCRIPCION	SUPERFICIE (M2)	%
AREA BRUTA	275288.72	100%
AREA DE PROTECCION DE RIO DE LA PLATA	17859.2	6%
VIA A COLONIA SAN VICENTE	3293.35	1%
DERECHO DE VIA DEL PASO LATERAL	2937.87	1%
AREA UTIL	251198.3	91%

UBICACION



GOBIERNO AUTÓNOMO DESCENTRALIZADO MUNICIPAL - PASTAZA	COMPRAS VENTA - URBANO	REPLANTEO	DESMENTERACIÓN	OTROS	APROBACIÓN N° \$215	SUPERVISIÓN
☐	☐	☒	☐	☐	☐	☐

ESPIN REAL DANNY

Ing. Geógrafo
Oficina: Calle Simón Bolívar 946 y 20 de Julio, Edif. Ex-Inspectoría de Trabajo.
Junto a Tramaco-Express. Téfonos: 032884474 - 0995173146 - 0989448384

REPLANTEO LOTE RURAL

Contiene:

Levantamiento Planimétrico
Lote rural

Propietario:

Ubicación:

Paso Lateral de Puyo

Area:

25.12 Ha.

Escala:

1:450

Fecha:

Enero - 2013

Sra. Jeanne Noel Elliott

Realizó:

Ing. Danny Espin



DIRECCION DE
PLANIFICACION
07 FEB 2013
DESPACHADO